

Посока на движение

Опасност от падане на окачени товари


Опасност от електрически ток - този знак се поставя на ел.източници и оборудване под напрежение.

Опасност от падане от височина - знака да се поставя до стр.отвори, и др.места по преценка на координатора по безопасност и здраве на обекта.

Трябва да се носи защитна каска.

ЛЕГЕНДА:

- A. Сграда - предмет на проекта
- 1. Граница на имот
- 2. Контейнер за строителни отпадъци
- 3. Вход - Изход на строителния обект
- 4. Табела с надпис "Внимание! Строителен обект!"
- 5. Табела с надпис "Внимание! Строителен обект! Премини на отсрещния тротоар!"
- 6. Съществуващо ел. табло
- 7. Противопожарно табло
- 8. Химическа тоалетна
- 9. Фургон за складиране на строителни материали
- 10. Фургон за работниците

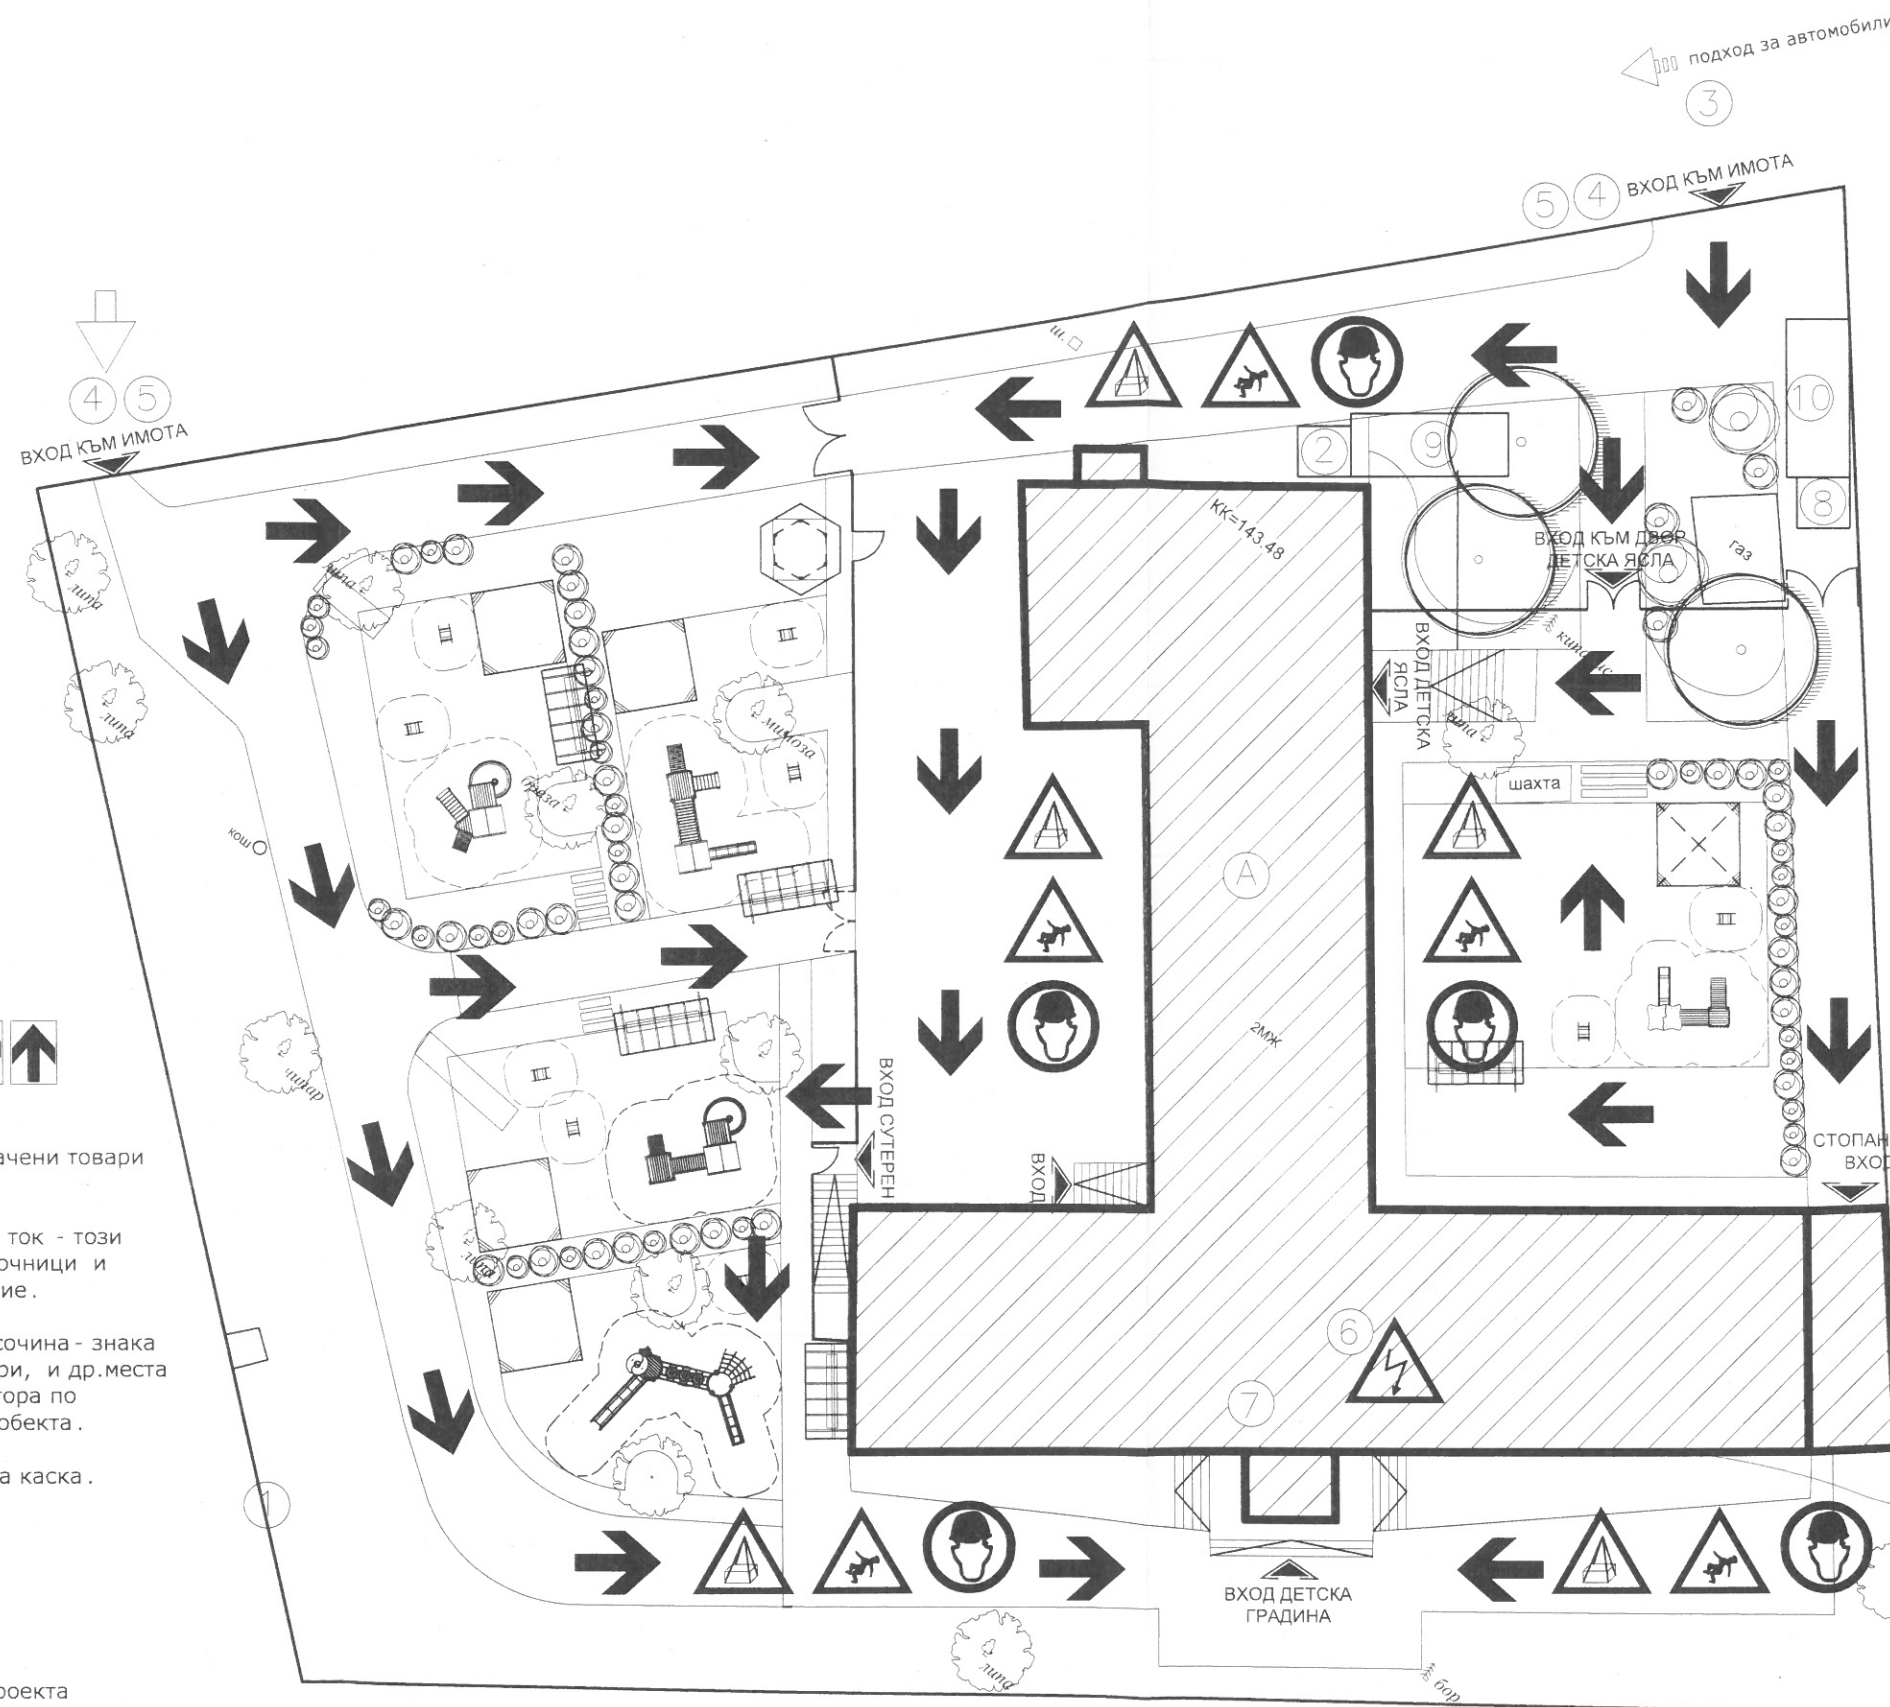

КОНСУЛТАНТ



03.08.2016

КАМАРА НА ИНЖЕНЕРИТЕ В ИНВЕСТИЦИОННОТО ПРОЕКТИРАНЕ ПЪЛНА ПРОЕКТАНТСКА ПРАВОСПОСОБНОСТ Регистрационен № 08834 Секция: КСС Част на проекта: по удостоверение за ПП Подпис: <i>[Signature]</i>	ИНЖ. ЕВГЕНИЙ НИКОЛОВ НИКОЛОВ
	ВАЖИ С ВАЛИДНО УДОСТОВЕРЕНИЕ ЗА ПП ЗА ТЕКУЩАТА ГОДИНА
	ВЪЗЛОЖИТЕЛ:
	ПРОЕКТАНТ:

ИЗПЪЛНИТЕЛ: АРГОС ИНЖЕНЕРИНГ ЕООД	
ОБЕКТ: Изграждане на детски площадки и спортни съоръжения, и ремонт на сградата на детска градина "Патиланци", с. Микрево, общ. Струмяни	
ВЪЗЛОЖИТЕЛ: ОБЩИНА СТРУМЯНИ	
ЧАСТ: ПБЗ	ФАЗА: ТЕХНИЧЕСКИ ПРОЕКТ
ВОДЕЩ ПРОЕКТАНТ: <i>[Signature]</i>	ПРОЕКТАНТ: <i>[Signature]</i>
ПРОЕКТАНТ: инж. Евгений Николов	СЪСТАВ: 1:200
ЧЕРТЕЖ:	14.1.2006 № 3/3