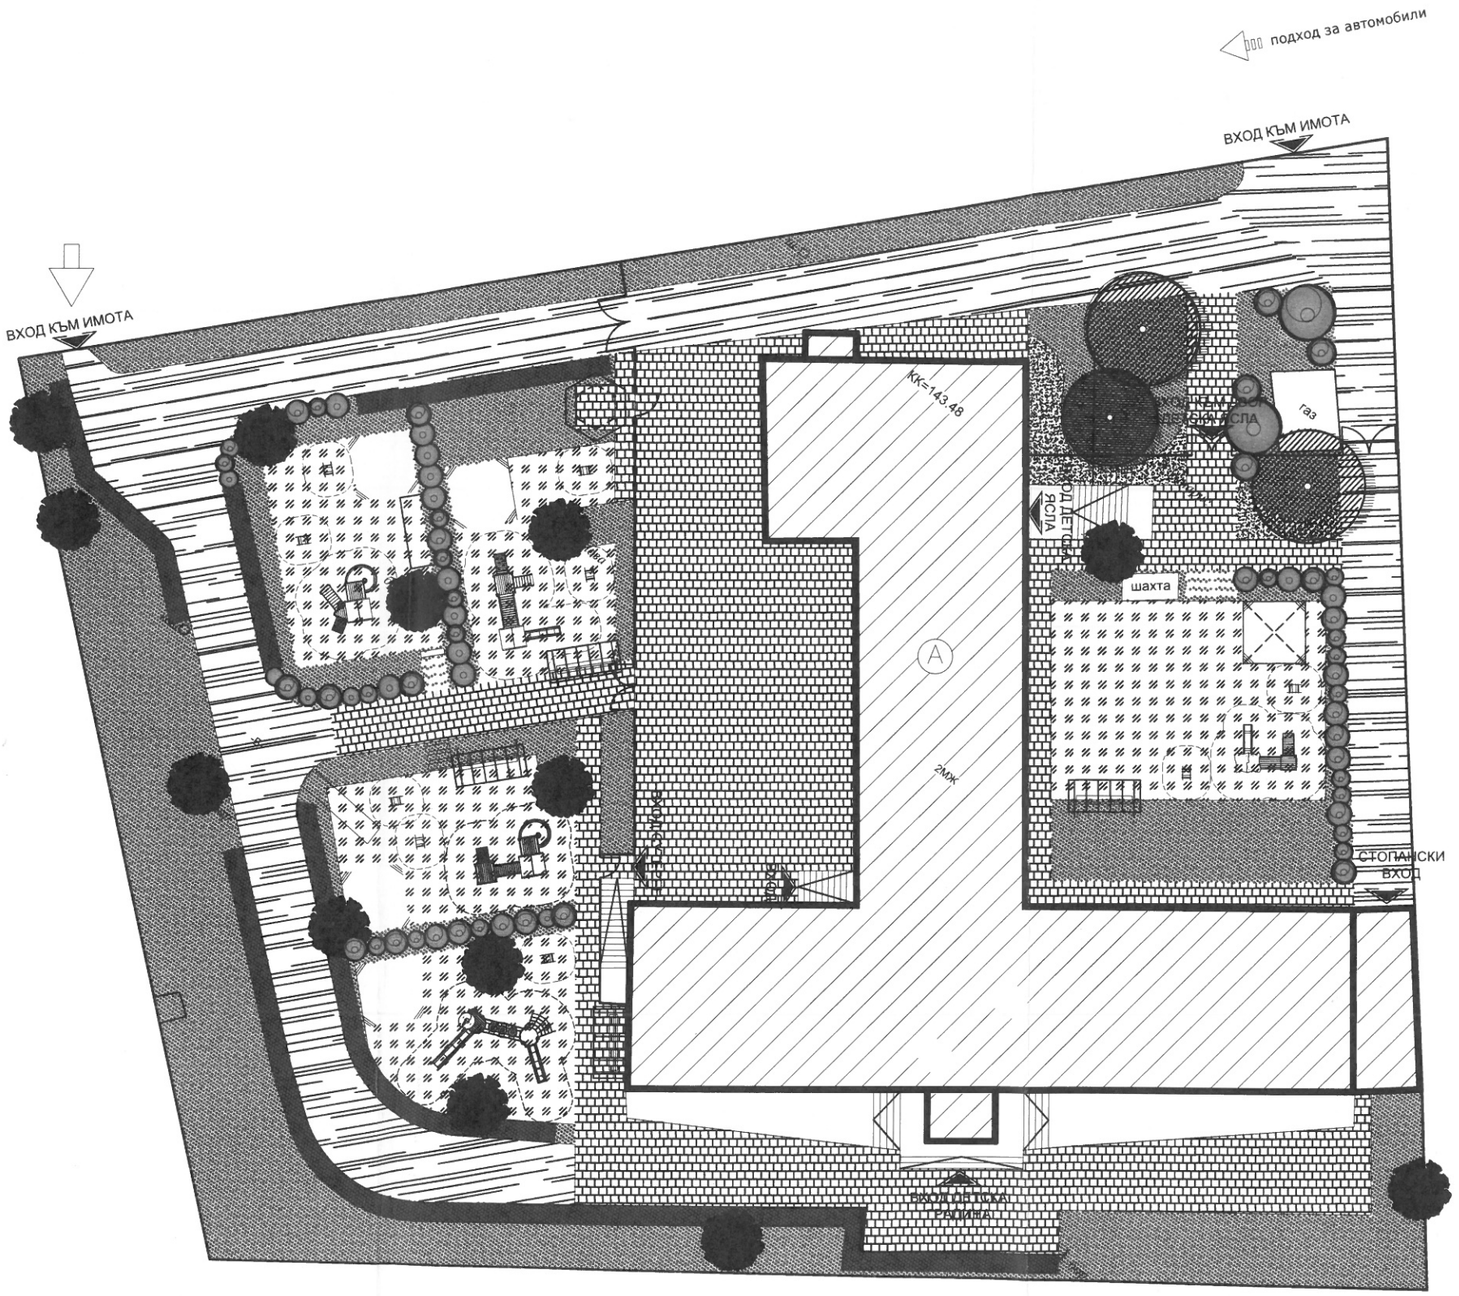

ЛЕГЕНДА:

А. Сграда - предмет на проекта

- подход за посетители

- подход за автомобили

ТАНОВ СТРОЙ КОНСУЛТ 1" ЕООД * Благоевград *

КОНСУЛТАНТ

.....

ОБЩИНА СТРУМЯНИ
Главен архитект
ОДОБРЯВАМ
Дата:.....

ПЪЛНА ПРОЕКТАНТСКА ПРАВОСПОСОБНОСТ
арх. БОРИСЛАВ Г. ВЛАДИМИРОВ
Рег. № 0189
дата..... подпис.....

Аргос

ВЪЗЛОЖИТЕЛ:	ПРОЕКТАНТ:
ИЗПЪЛНИТЕЛ:	АРГОС ИНЖЕНЕРИНГ ЕООД
ОБЕКТ:	Изграждане на детски площадки и спортни съоръжения, и ремонт на сградата на Детска градина "Латинка", с. Микрево, общ. Струмяни
ВЪЗЛОЖИТЕЛ:	ОБЩИНА СТРУМЯНИ
ЧАСТ:	АРХИТЕКТУРА / ФАЗА: ТЕХНИЧЕСКИ ПРОЕКТ
РЪКОВОДИТЕЛ ПРОЕКТ АРТ:	арх. Борислав Владимиров
ПРОЕКТАНТ:	арх. Борислав Владимиров
ЧЕРТЕЖ:	Ситуация — Дата: 2016 — М 1: 300 — № 1 / 12