


No	Част:	Проектант:	Подпис
01	Геодезия	инж.Т.Кукумишева	
02	Геотехника	инж.М.Марков	
03	Хидрология	инж.Ст.Стефанов	
04	ХТС и К-ции.	инж.Ст.Стефанов	
05	ПБЗ	инж.Н.Евгениева	
06	ПОИС	инж.Н.Евгениева	
07	ПБ	инж.Н.Евгениева	
08	ПУСО	инж.Н.Евгениева	

ЛЕГЕНДА:

- АМ "Струма"
- Чакълиран път
- Обсадни тръби ф 60, ф 100 и ф 80
- орех Широколистно дърво
- Стоманобетонен стълб
- Огради на УПИ-та
- Водно ниво
- Пясък
- Камъни
- Ливада

- Контур на корито река към проекта от 2017г.
- Контур дъно река към проекта от 2017г.
- Контур дъно река към проекта от 2019г.

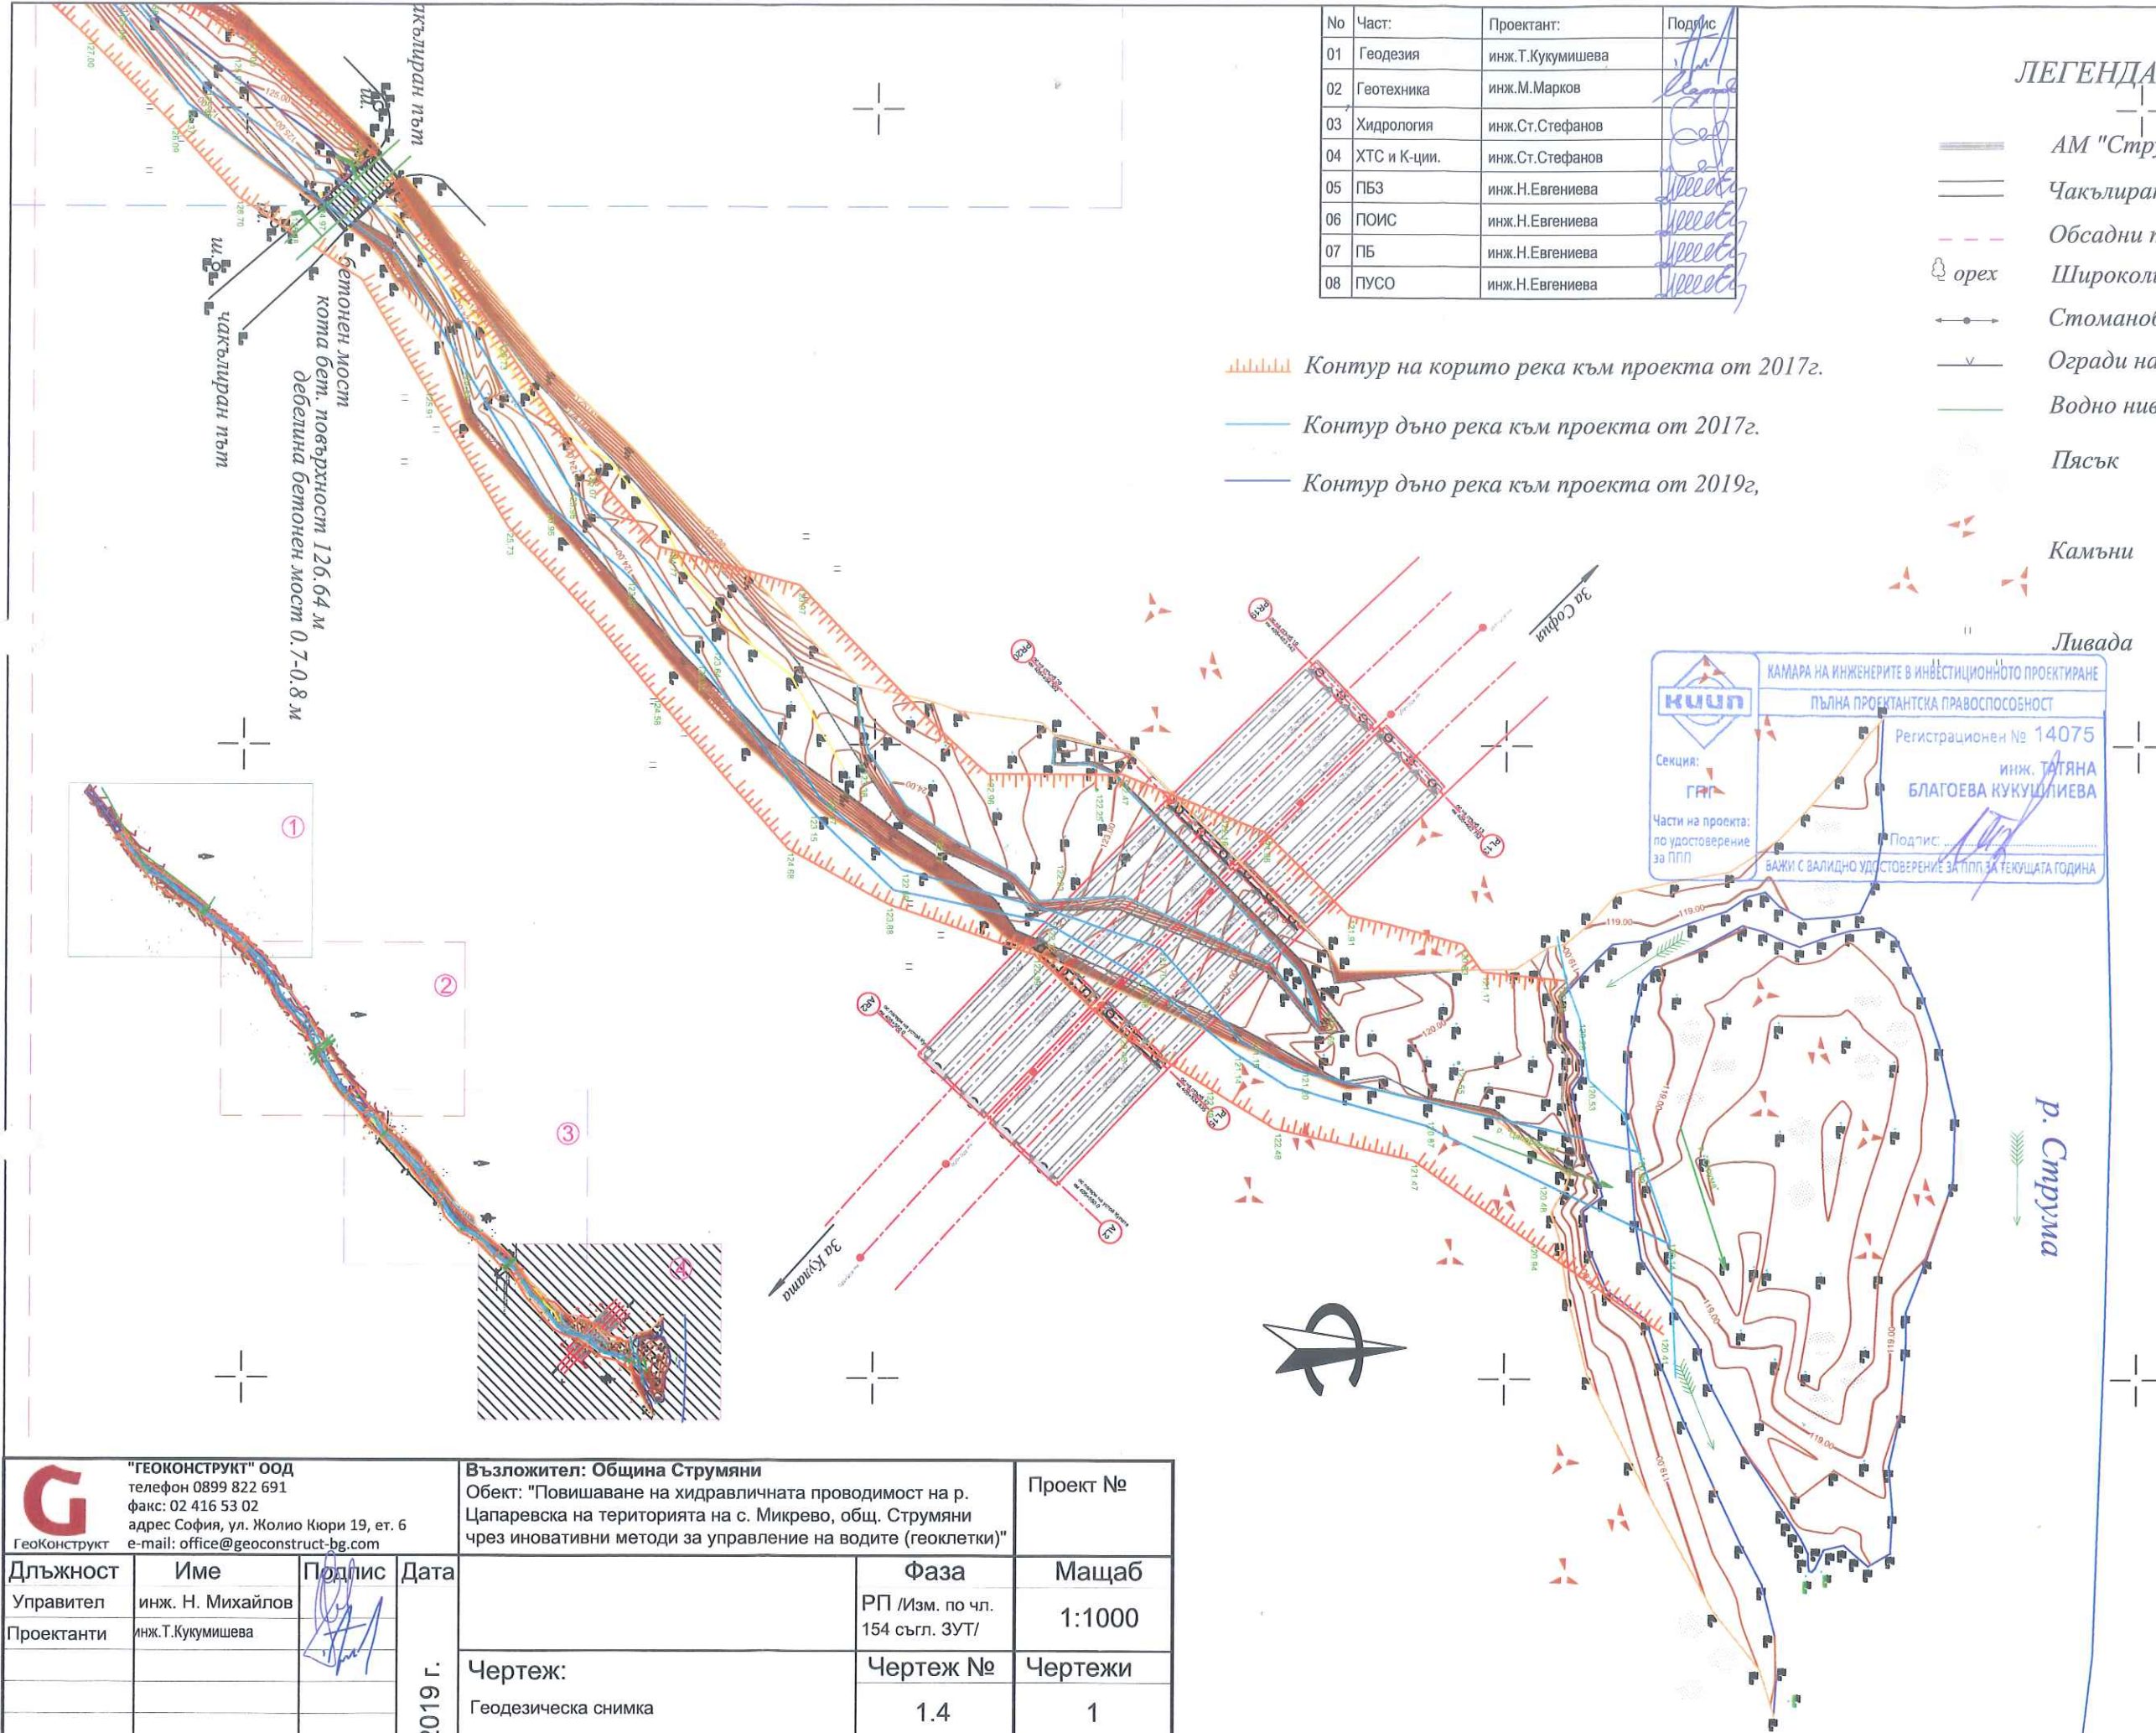

КАМАРА НА ИНЖЕНЕРИТЕ В ИНВЕСТИЦИОННОТО ПРОЕКТИРАНЕ
ПЪЛНА ПРОЕКТАНТСКА ПРАВОСПОСОБНОСТ
Регистрационен № 14075
инж. ТАЯНА БЛАГОЕВА КУКУМИШЕВА
Подпис: [Signature]
ВАЖИ: С ВАЛИДНО УДОСТОВЕРЕНИЕ ЗА ПП ЗА ТЕКУЩАТА ГОДИНА



ЛАЧОВ СТРОЙ КОНСУЛТ 1 ЕООД (СТРОИТЕЛЕН НАДЗОР)
Заверявам проекта по част:
Консултанти:
Управител: (инж. А. Лачов)

ЛАЧОВ СТРОЙ КОНСУЛТ 1 ЕООД
консултант/строителен надзор
ПАБ СЪГЛАСУВА

ЛАЧОВ СТРОЙ КОНСУЛТ 1 ЕООД
консултант/строителен надзор
СХИ СЪГЛАСУВА

"ГЕОКОНСТРУКТ" ООД телефон 0899 822 691 факс: 02 416 53 02 адрес София, ул. Жолито Кюри 19, ет. 6 e-mail: office@geoconstruct-bg.com				Възложител: Община Струмяни Обект: "Повишаване на хидравличната проводимост на р. Цапаревска на територията на с. Микрево, общ. Струмяни чрез иновативни методи за управление на водите (геоклетки)"		Проект №
Длъжност	Име	Подпис	Дата	Фаза	Мащаб	
Управител	инж. Н. Михайлов	[Signature]	2019 г.	РП /Изм. по чл. 154 съгл. ЗУТ/	1:1000	
Проектанти	инж.Т.Кукумишева	[Signature]		Чертеж:	Чертежи	
				Геодезическа снимка	1.4	1
				Част: Геодезия		
Изготвил	инж.Т.Кукумишева	[Signature]		File name:ULICI MIKREVO-cherteji.dwg	Редакция №:	00