


МОТИВИРАНО ПРЕДЛОЖЕНИЕ ЗА ПОДРОБЕН УСТРОЙСТВЕН ПЛАН - ПАРЦЕЛАРЕН ПЛАН

ОБЕКТ: Проектен местен път за осигуряване на транспортен достъп за имот с идентификатор 23532.2.4 по ККРР на с.Драката, община Струмяни, област Благоевград

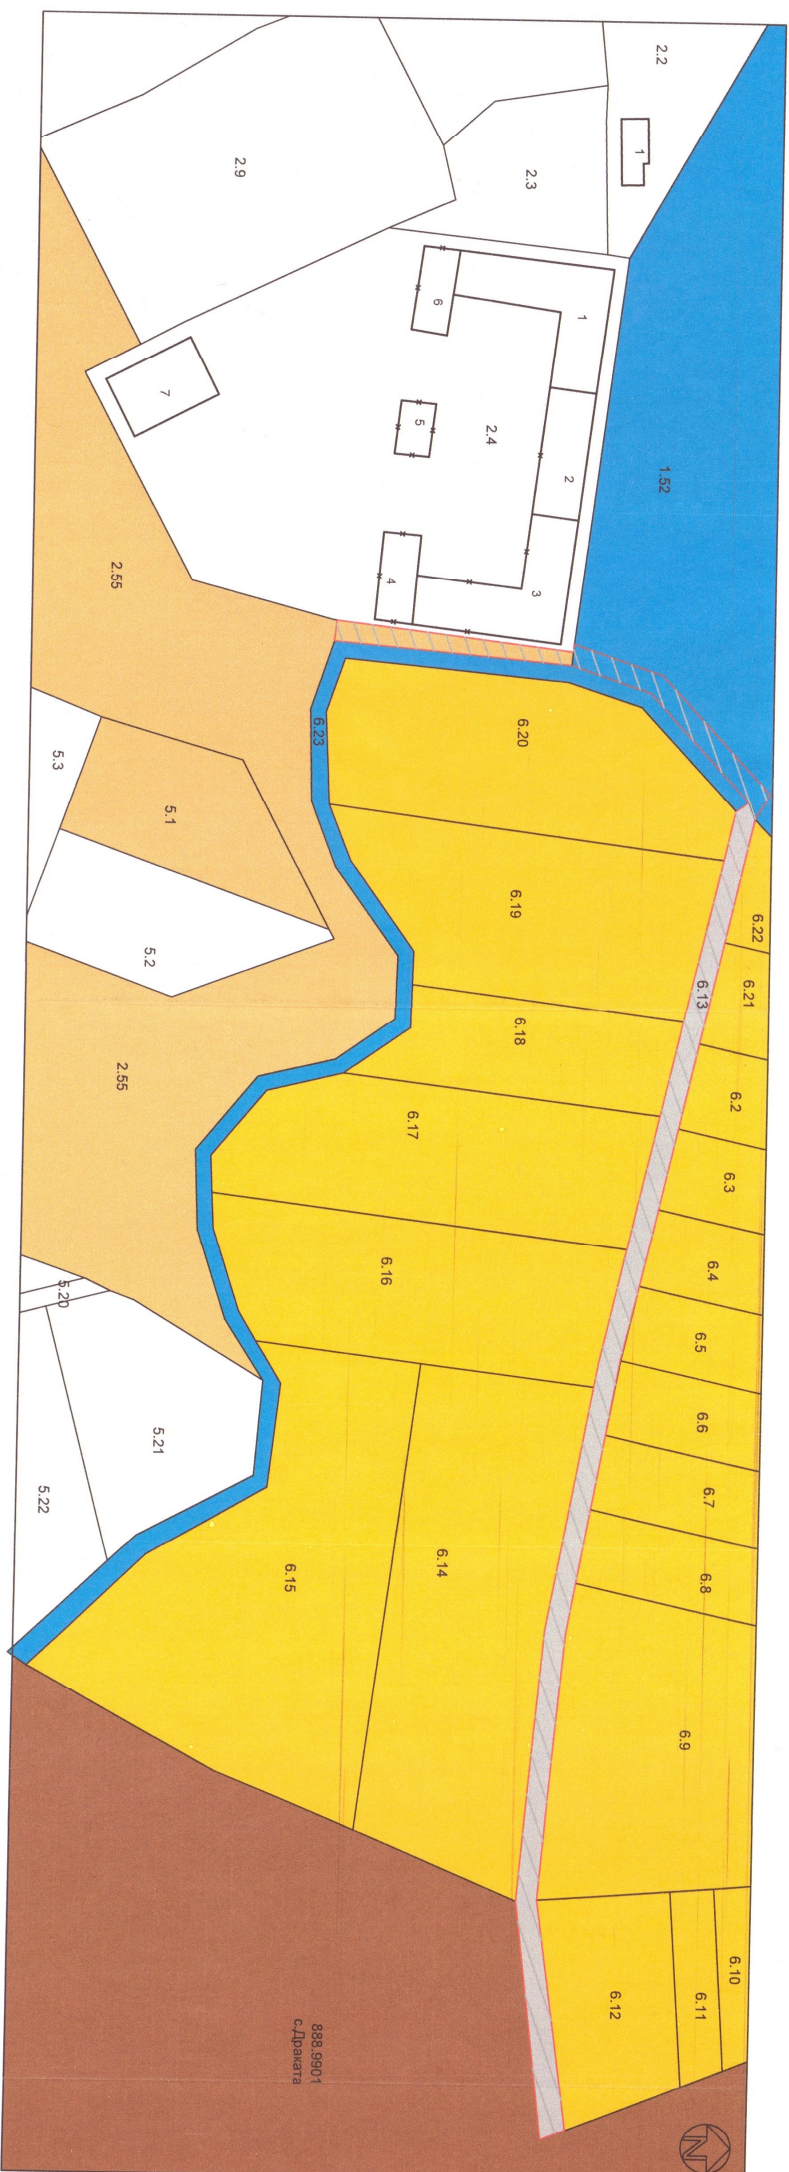

РЕЗУЛЬТАТ:

- | | |
|---|---|
|  | Обработваеми земи (трайни насаждения) |
|  | Обработваеми земи (ниви) |
|  | Необработваеми земи |
|  | Плоски лъгюва |
|  | Води и водни площи (перета и напоевни канали) |
|  | Населени места |
|  | Проектен транспортен достъп чрез местен път |



"БЛАГОЕВГРАДСКИ ТЕРИТОРИАЛЕН КАДАСТЪР" ЕООД
БЛАГОЕВГРАД, ул. "Иван Михайлов" 49, тел./факс: 073/88 56 21 e-mail: office@cadastre.bg, com



или предава в какъвто и да е форма или чрез какъвто и да е средства - електронни, механични, фотокопирни или записващи по друг начин без предварително разрешение на "БЪЛГОВЕВЪДСКИ ТЕРИТОРИАЛЕН КАДАСТЪР" ЕООД.

ВЫПОЛНИТЕЛ: ЕТ "МЕНА КОМЕРС-ИЛИЯН ТОДОРОВ"

ОБЕКТ:	Проектен местен път за осигуряване на транспортен достъп
--------	--

община Струмяни, област Благоевград

МЕСТОПОЛ.: Землище с.Драката (ЕКАТТЕ 23532),


ЧАСТ:	ПУП-Парцеларен план	DATA: 01.2024г.
-------	---------------------	-----------------

ΦΑ3Α:	-	ΜΑ11Α5:	1.1000
-------	---	---------	--------

Чертеж:	Мотивирано предложение за ПУП-ПП	черт. 1/1
---------	----------------------------------	-----------

ПРОЕКТАНТ:	инж. Десислава Томова
------------	-----------------------

УПРАВИТЕЛЬ:	инж. Иван Белёжков
-------------	--------------------

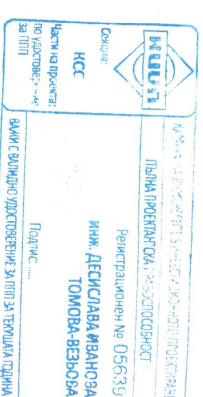

№	01.2024	№	1
АБ:	1:1000	Черт.	1/1
			